


# ПОЭТАЖНЫЙ ПЛАН

Этаж 2

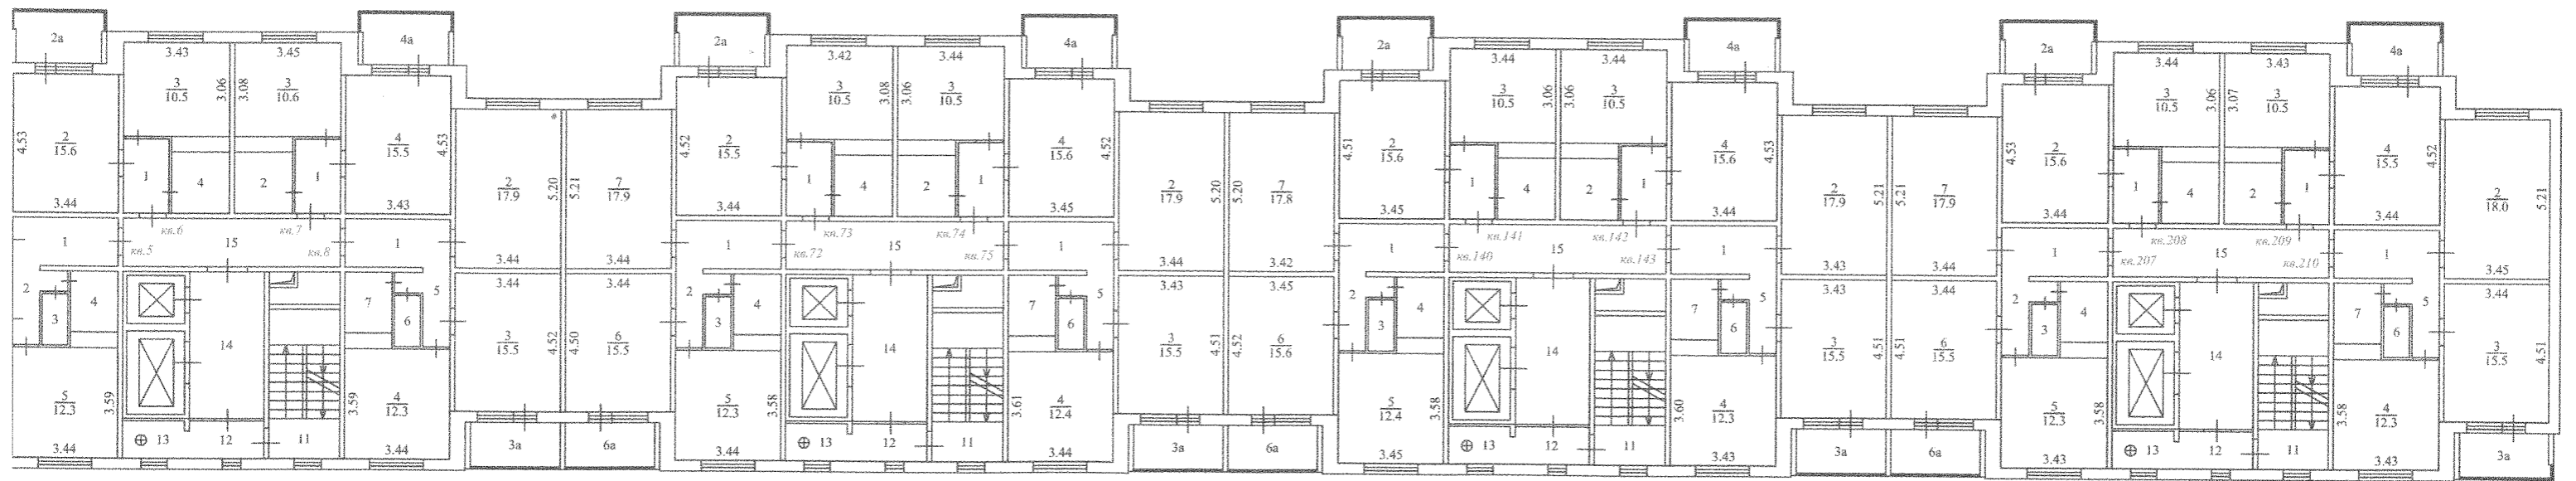

Лит. А