


ПОЭТАЖНЫЙ ПЛАН

Этаж 4

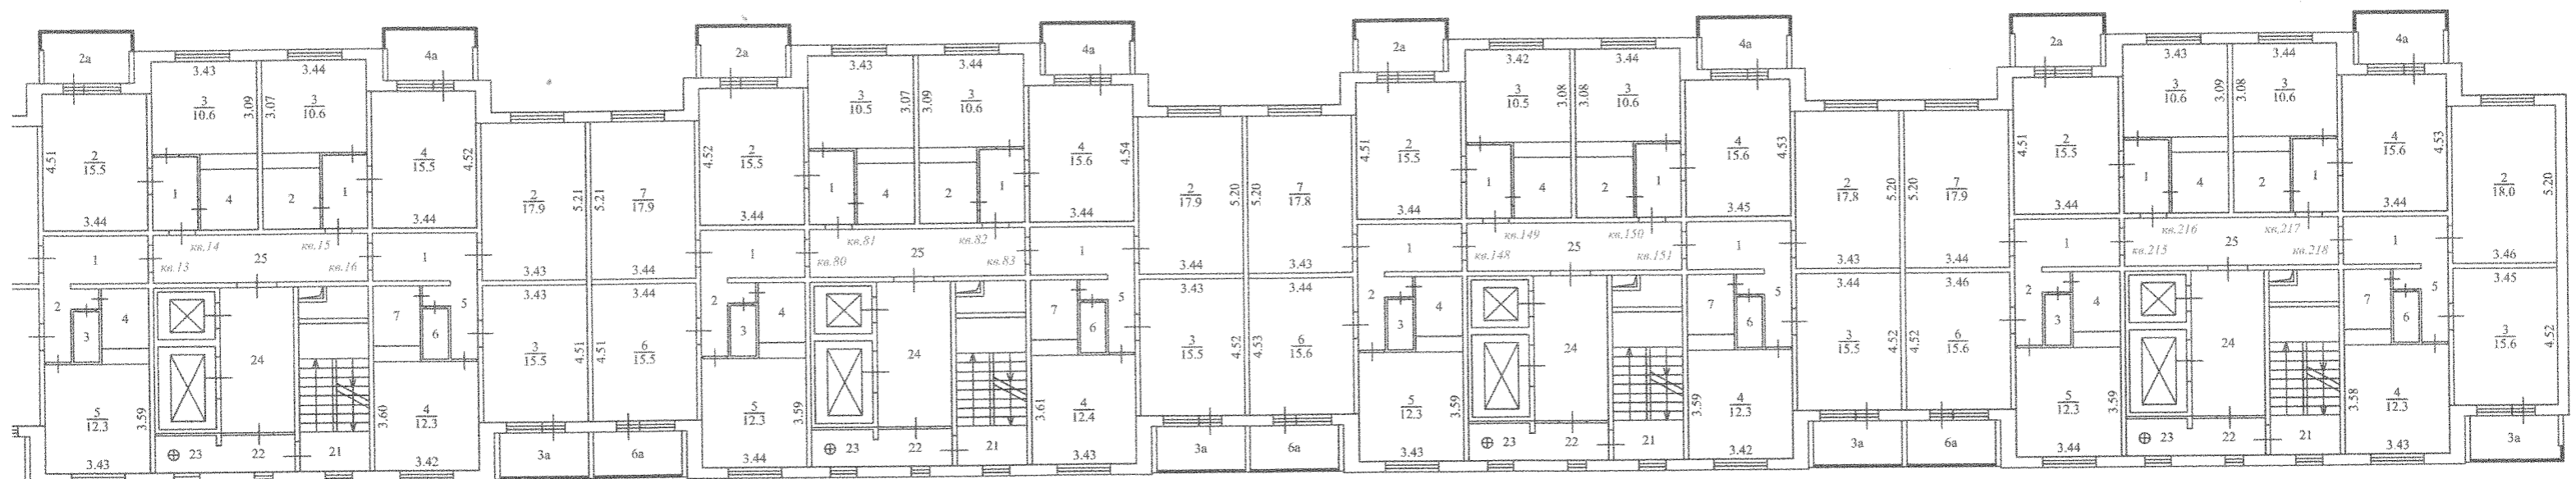

Лит. А