


# ПОЭТАЖНЫЙ ПЛАН

Этаж 6

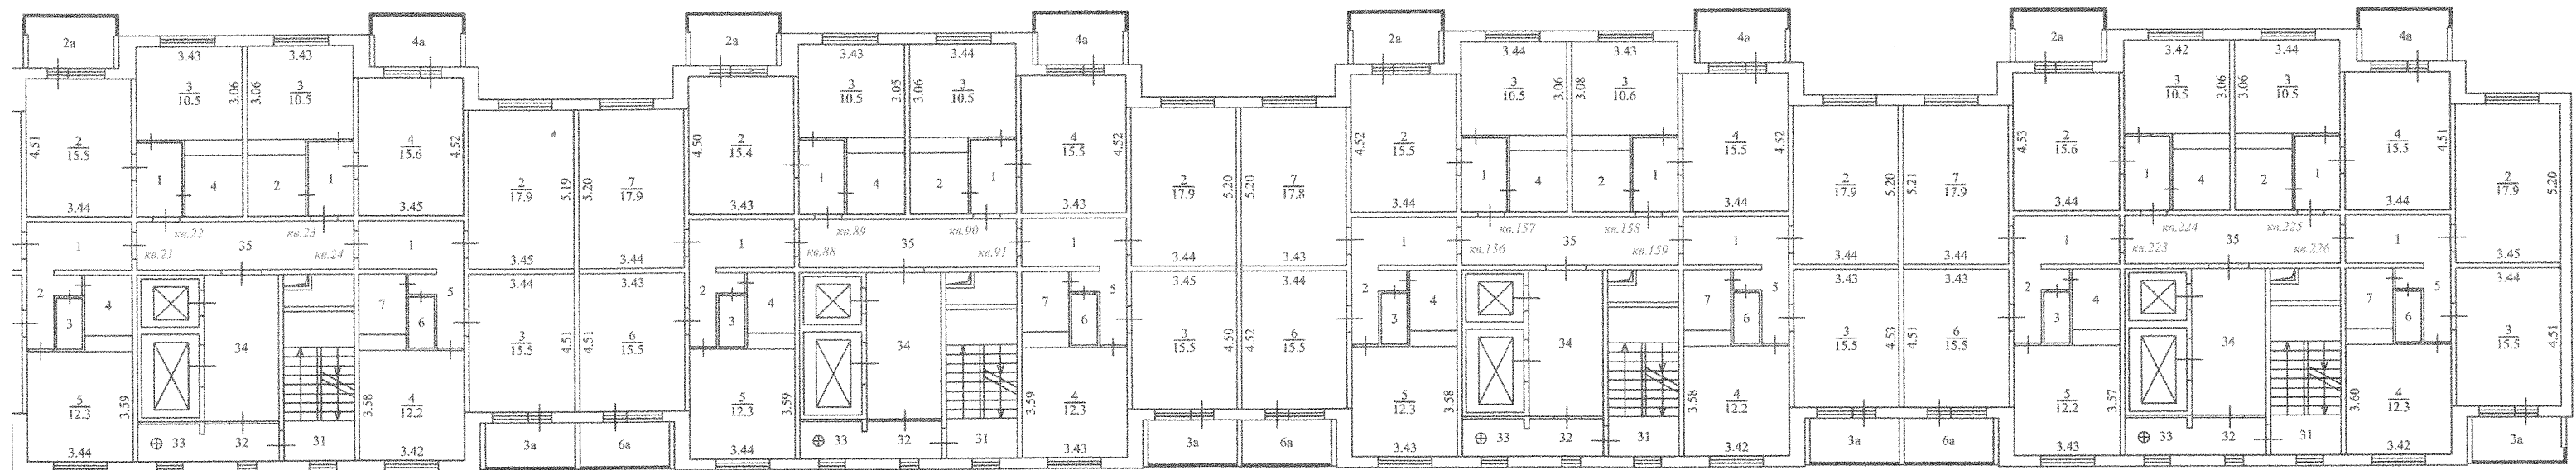

Лит. А