


ПОЭТАЖНЫЙ ПЛАН

Этаж 9

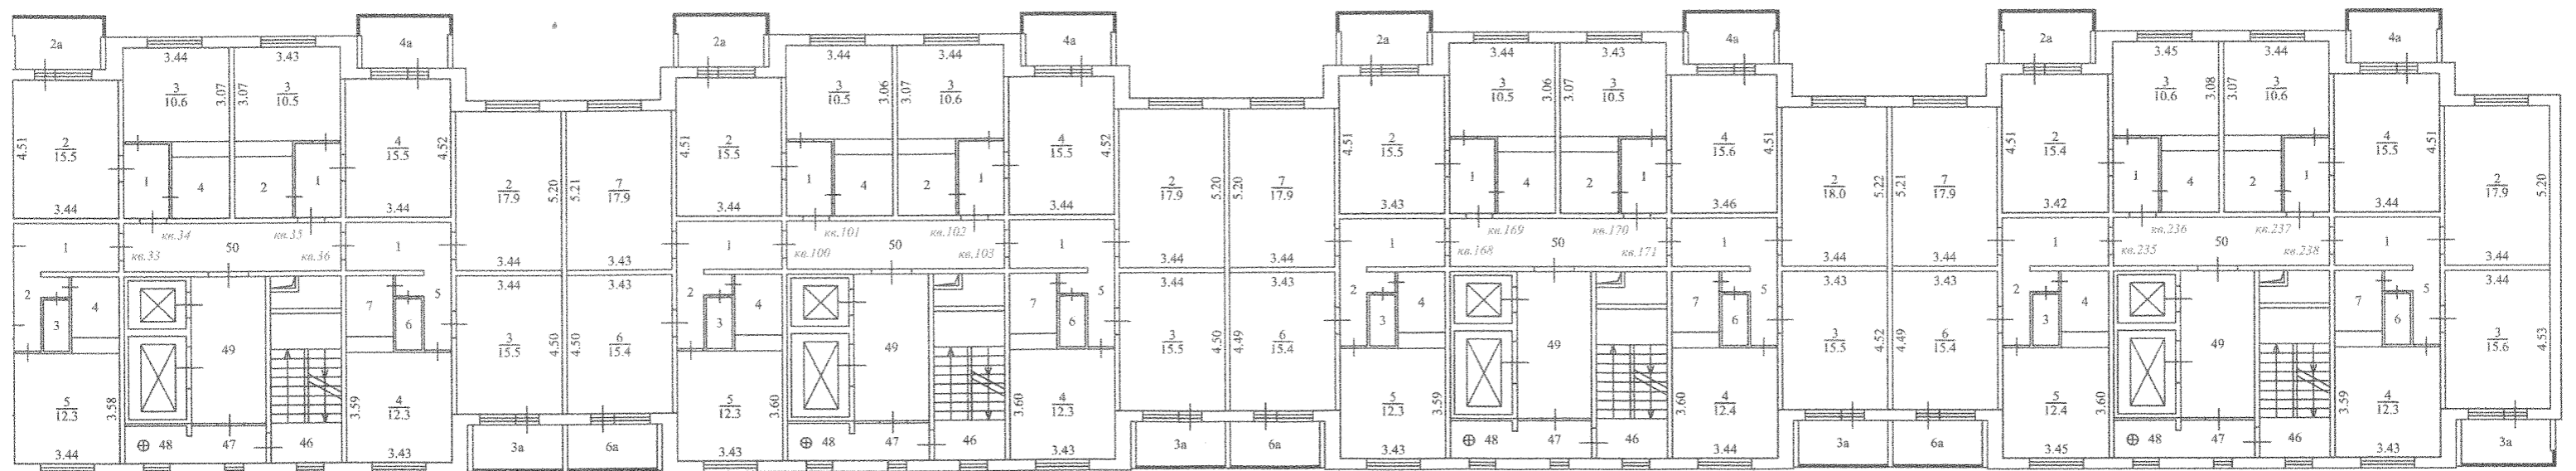

Лит. А