


# ПОЭТАЖНЫЙ ПЛАН

Этаж 10

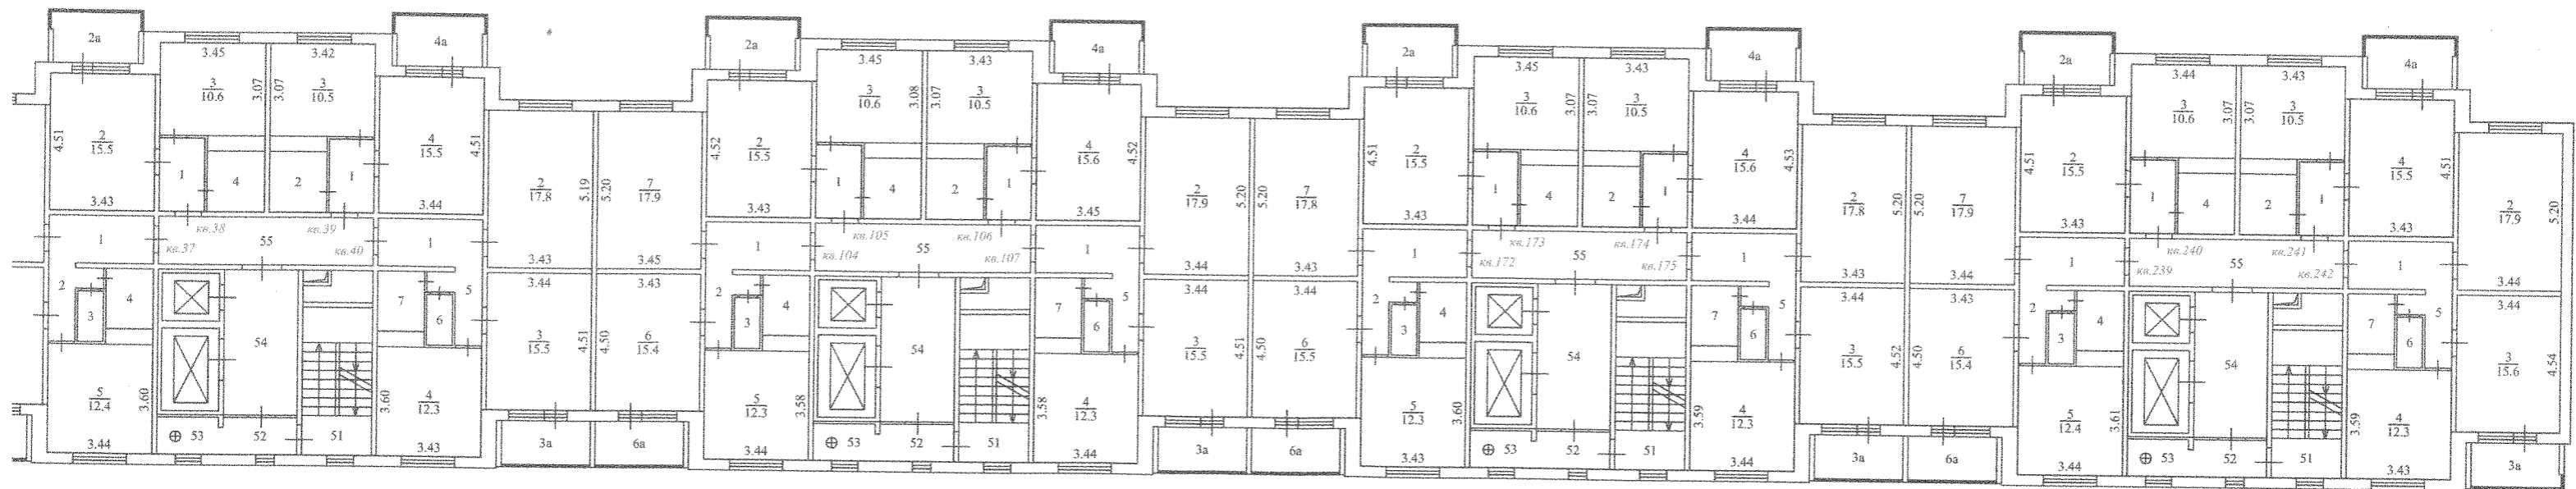

Лит. А