


ПОЭТАЖНЫЙ ПЛАН

Этаж 11

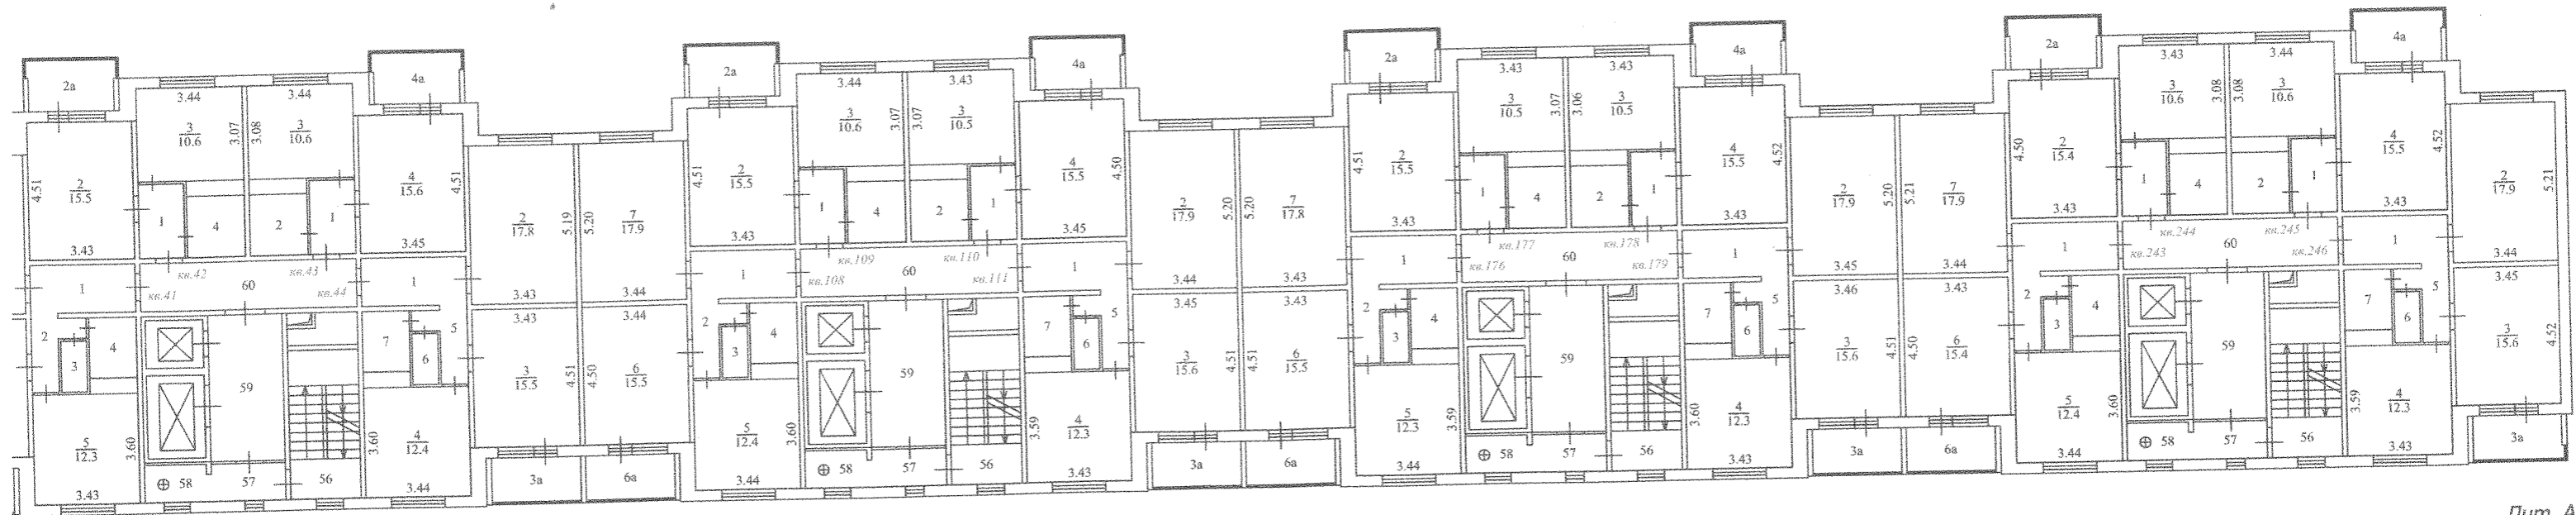

Лит. А