


# ПОЭТАЖНЫЙ ПЛАН

Этаж 12

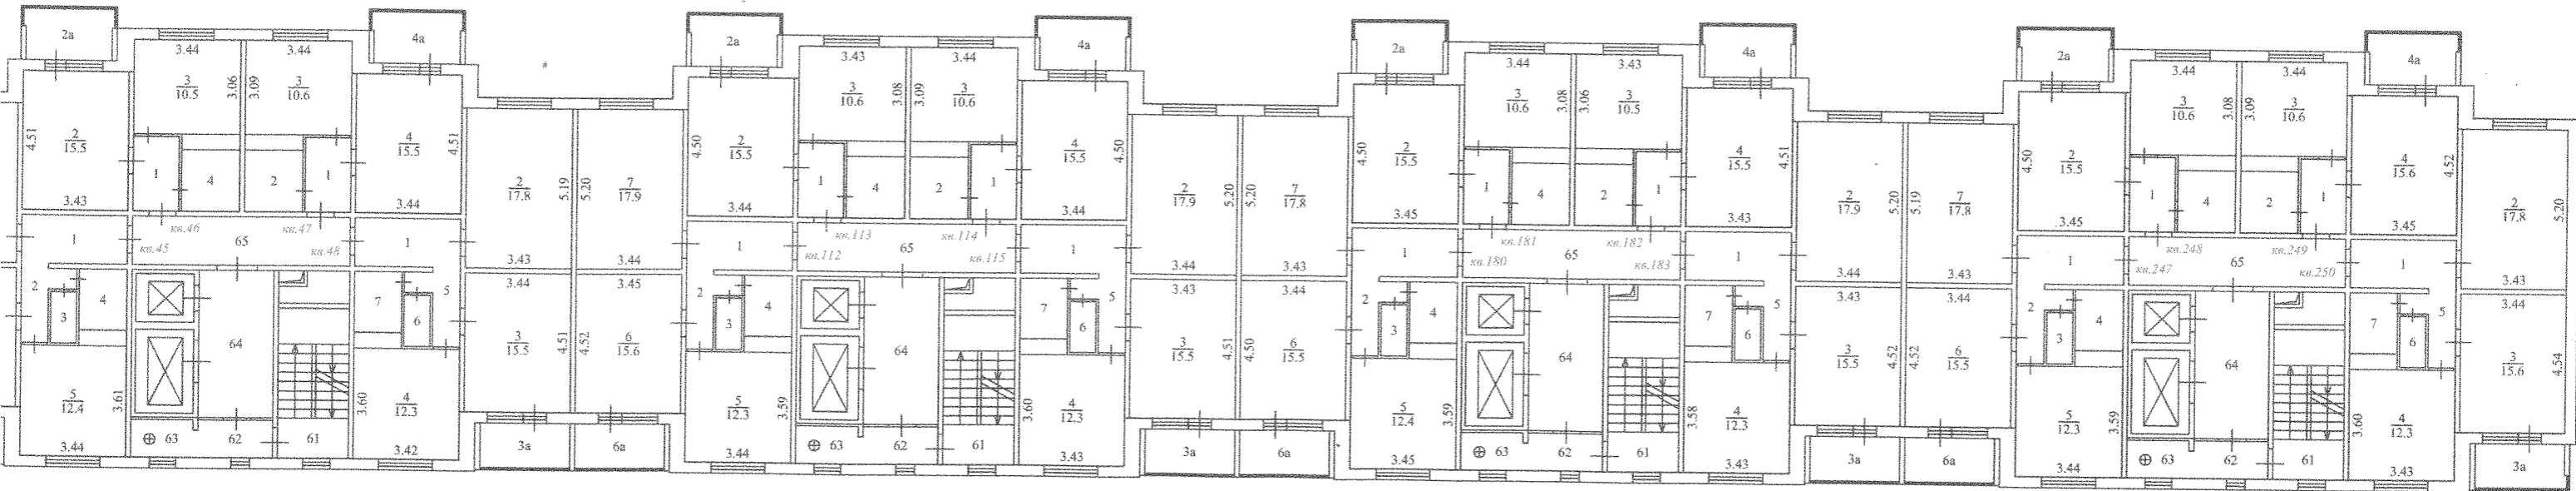

Лит. А