


ПОЭТАЖНЫЙ ПЛАН

Этаж 13

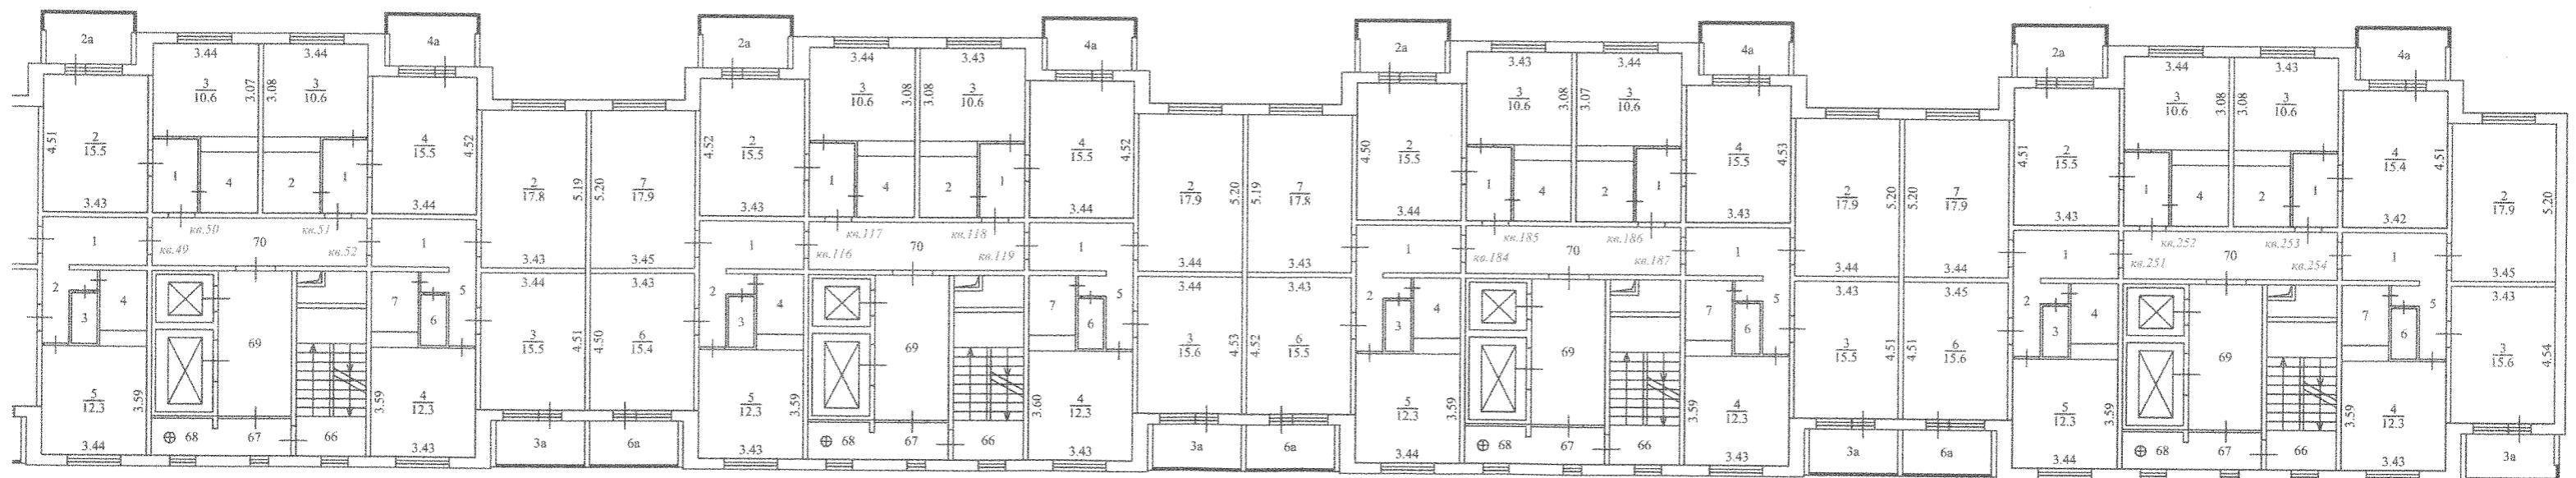

Лит. А