


# ПОЭТАЖНЫЙ ПЛАН

Этаж 15

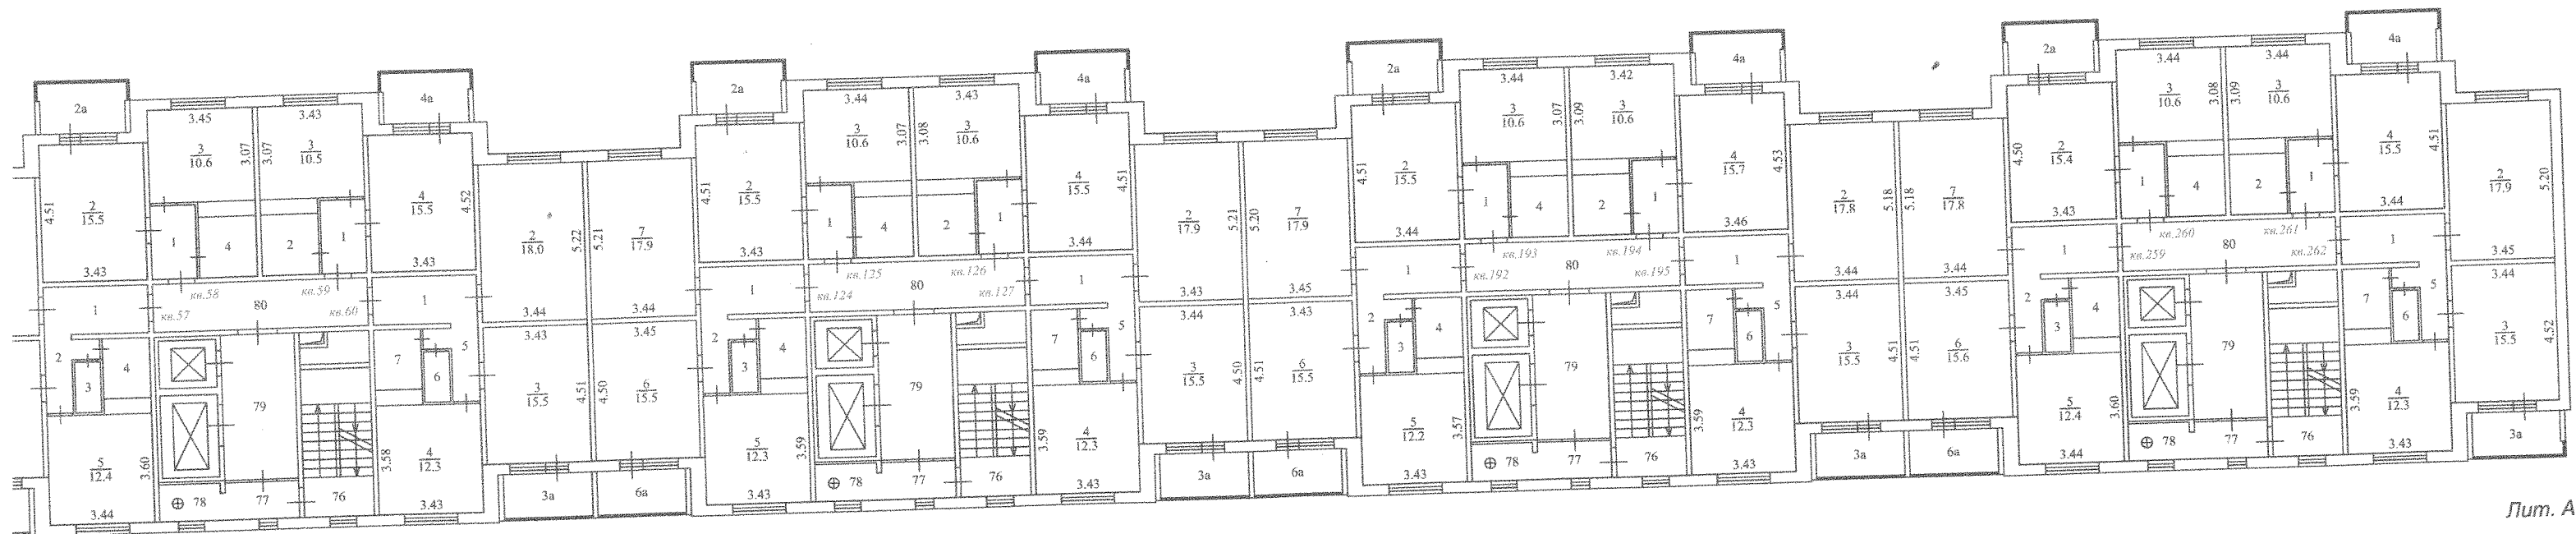

Лит. А