


ПОЭТАЖНЫЙ ПЛАН

Этаж 16

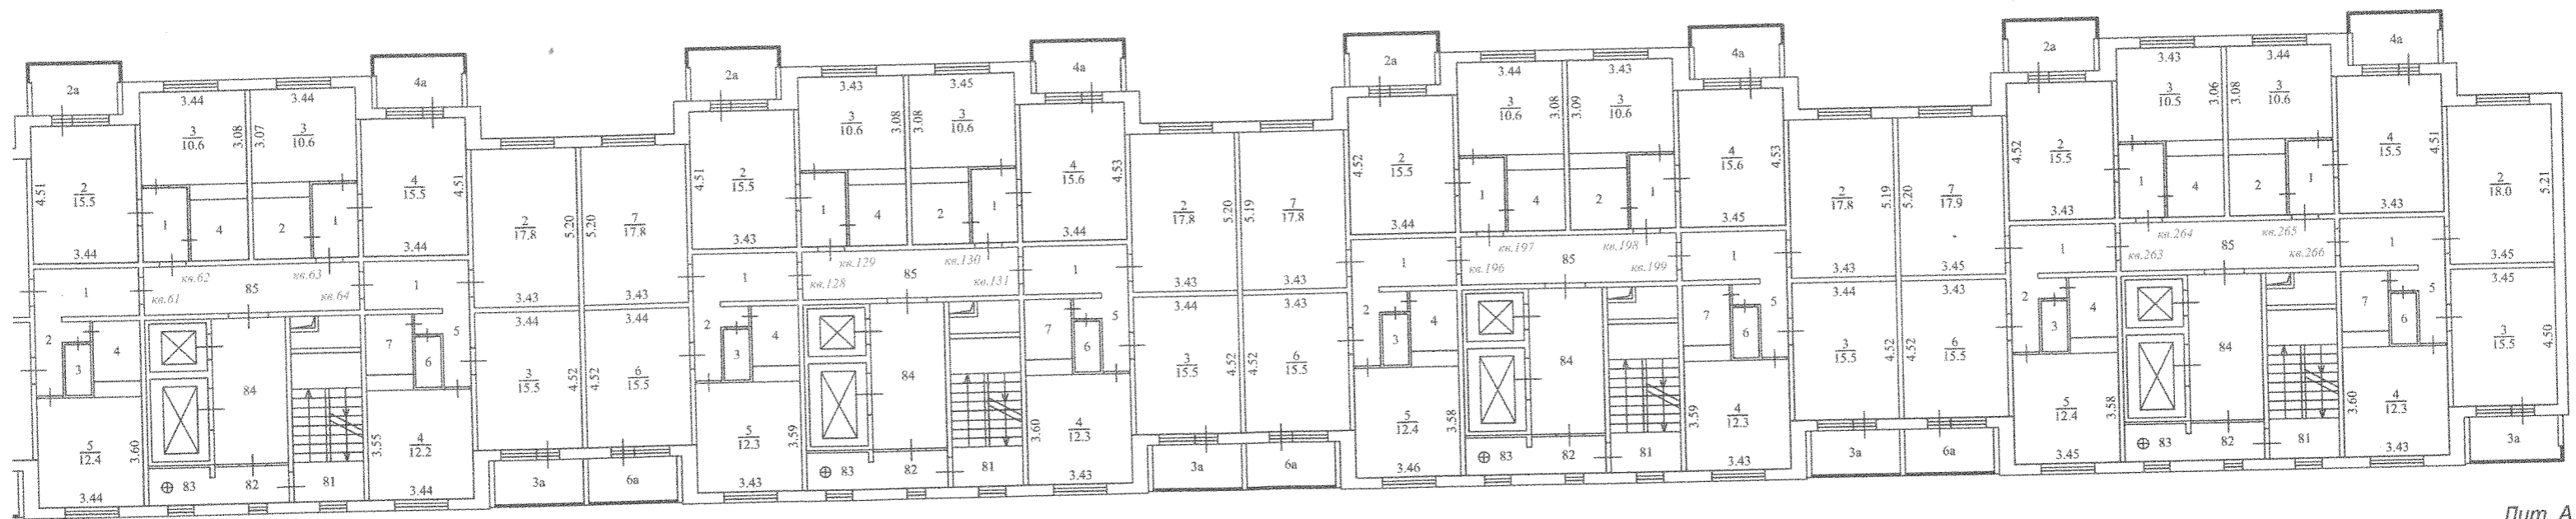

Лит. А