

ПОЭТАЖНЫЙ ПЛАН


Этаж 1

68-135

1-68

203

136-202

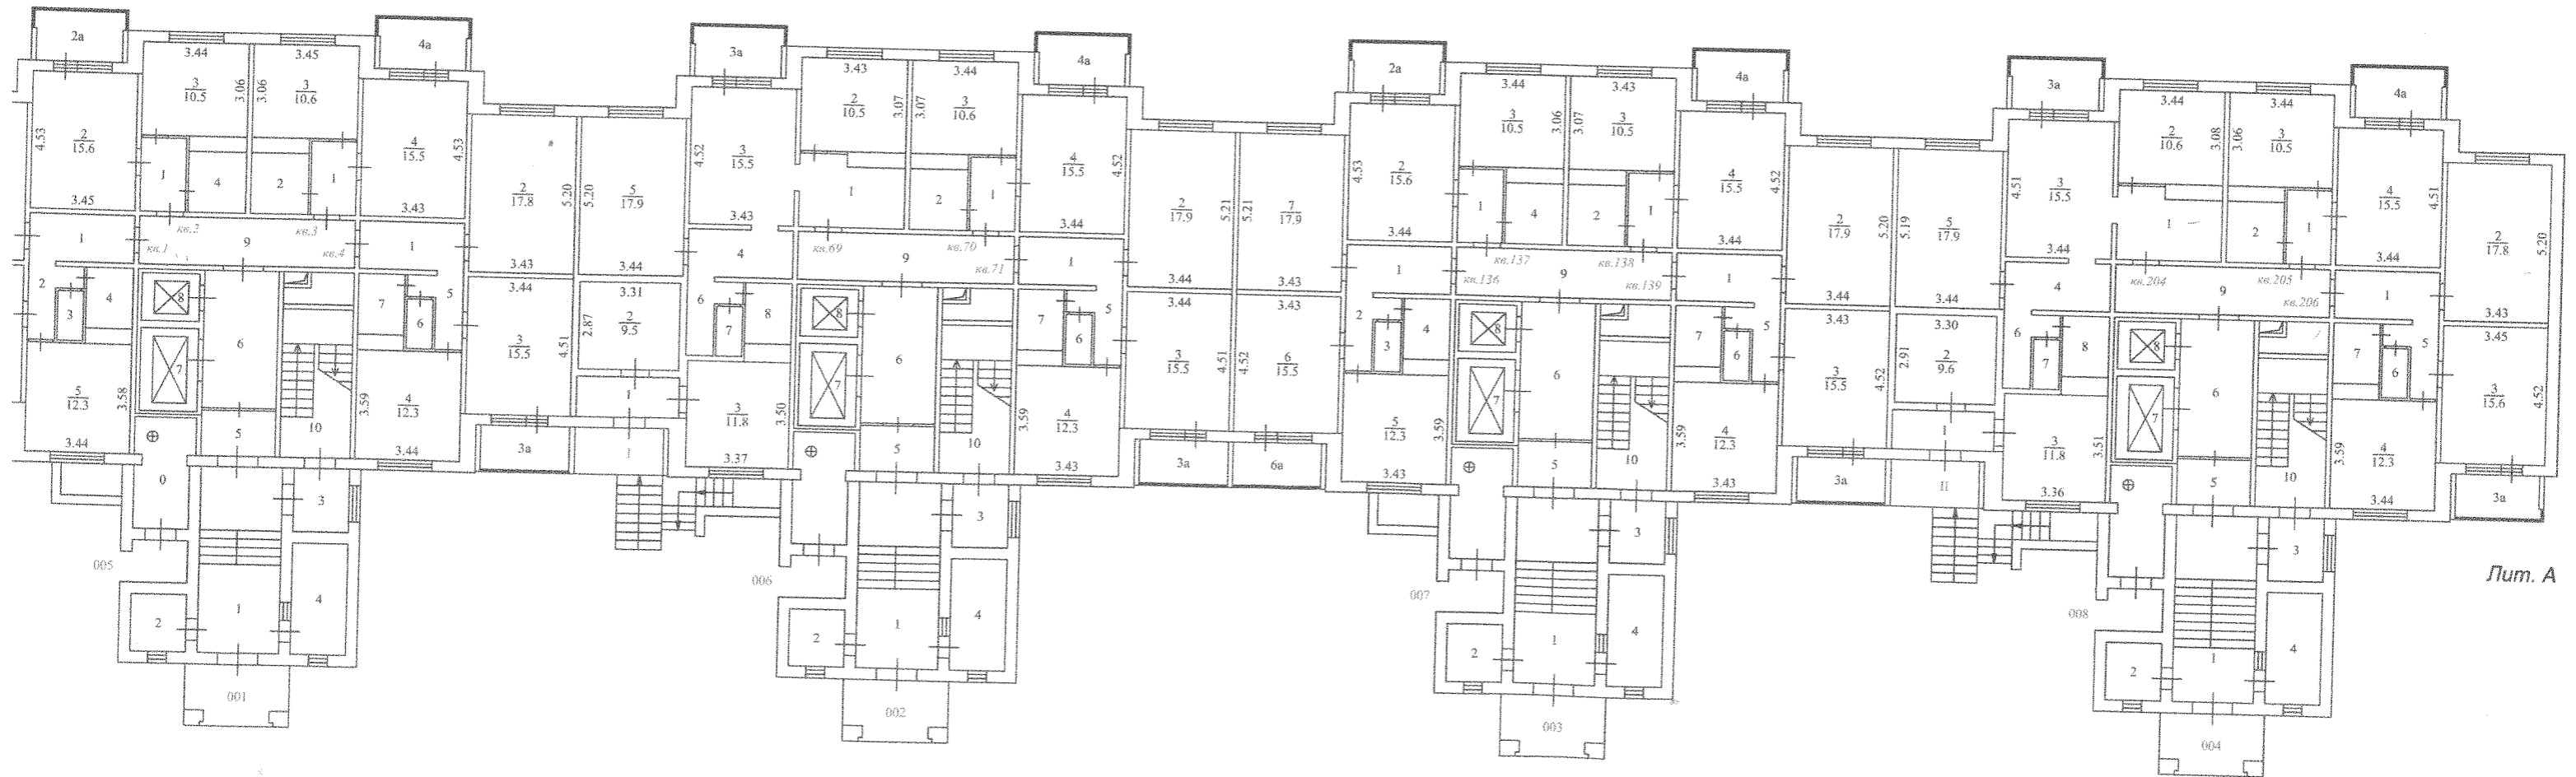

Лит. А

9-3

3-3

4-1