


ПЛАН ТИПОВОГО ЭТАЖА, М1:200

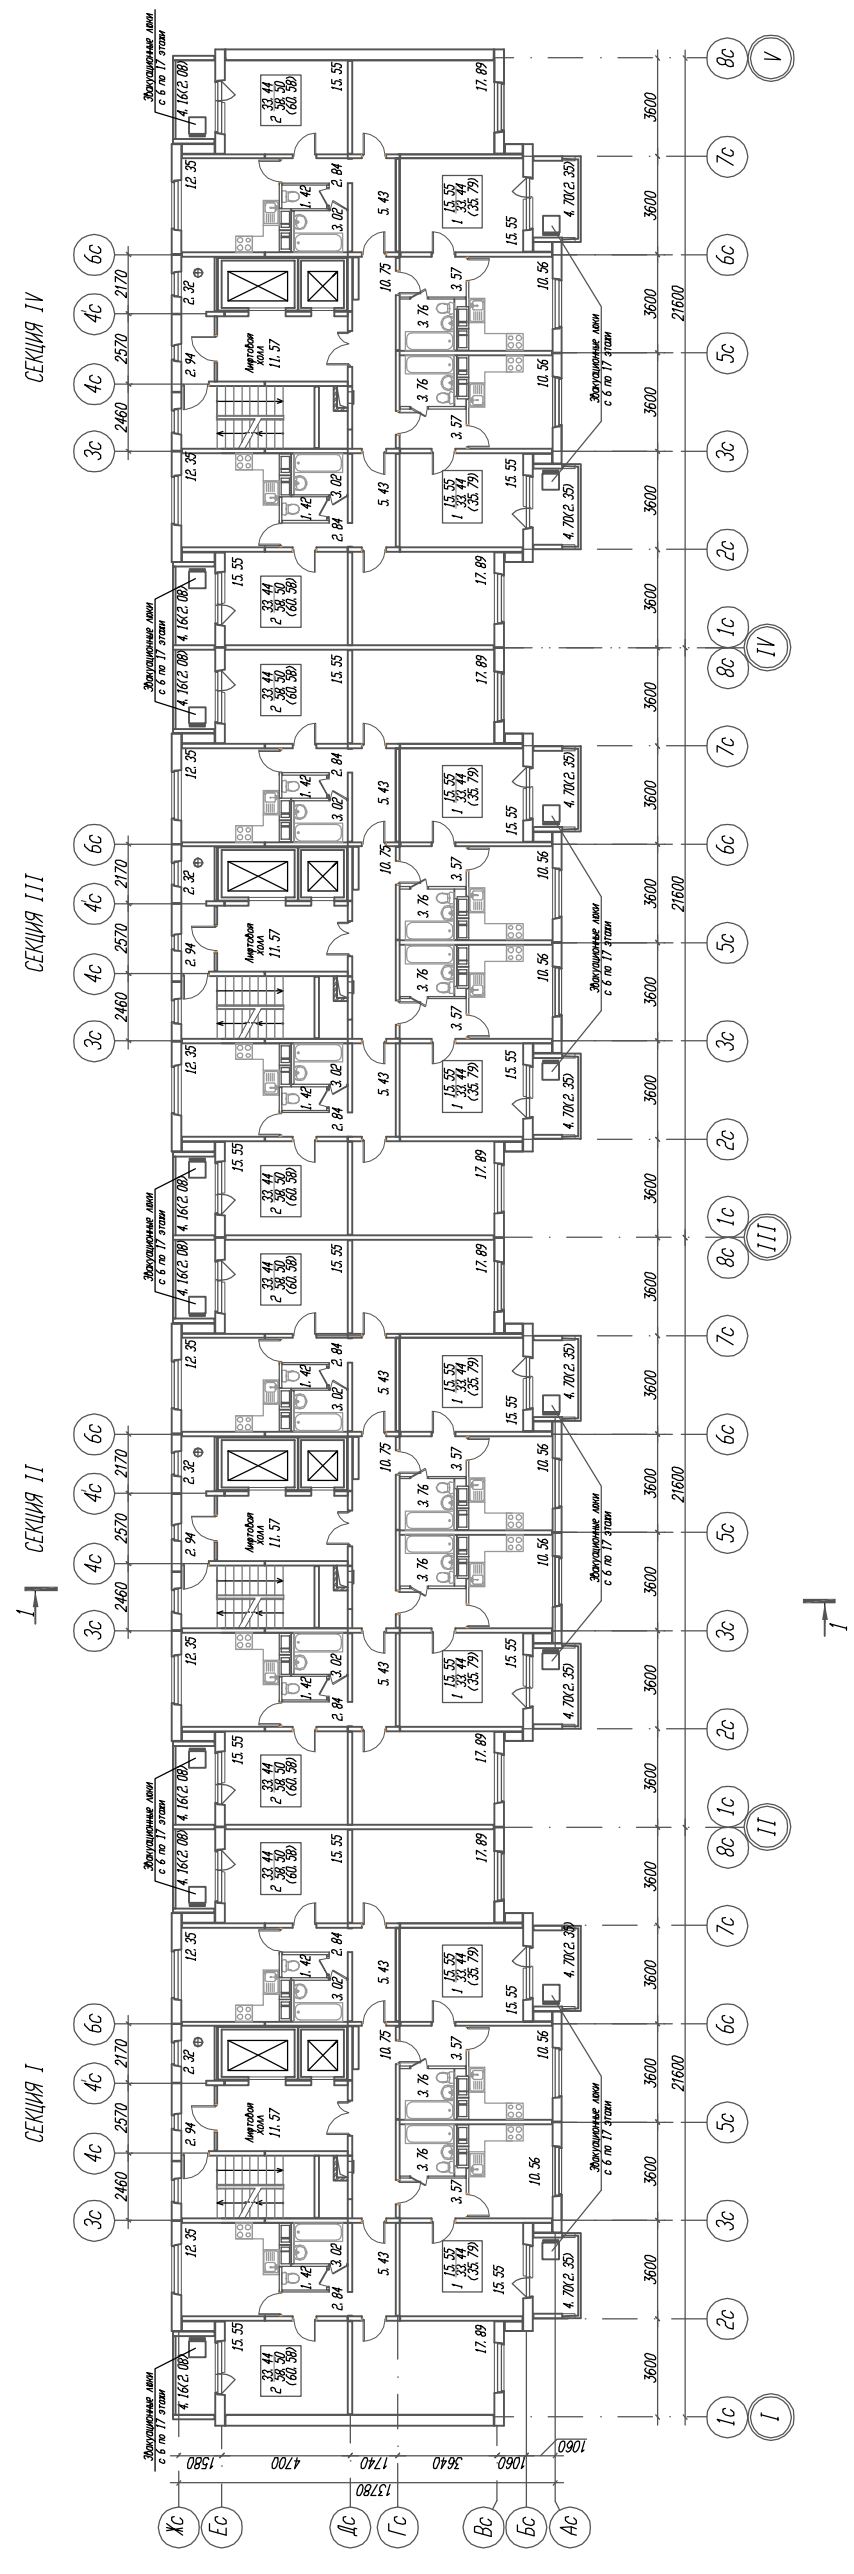

Показатели площади.

Наименование	Ед. изм.	Показатели на этаж	Всего на дом
Площадь жилых комнат	кв. м.	391, 92	6600, 44
Площадь квартир	кв. м.	735, 52	12448, 28
Общая площадь квартир	кв. м.	770, 96	13046, 6

Количество квартир.

Наименование	Показатели на этаж	Всего в доме
1 комнатные	8	270
2-х комнатные	8	

Изм.		Ком. лист	И. док.	Подп.	Дата
Архитектор		Пладис	Губский		
И. контр.		Скочко	Братчук		
Стация		ИМСТ	ИМСТ	ИМСТ	ИМСТ
17-этажная 4-секционный жилой дом №107		План типового этажа			
Московская область, г/о. Домодедово, с. Домодедово, квартал А-1, жилой дом 107		000 'Гражданпроект'			
Д1701-П-107-АР					