ПОЭТАЖНЫЙ ПЛАН

Этаж 3

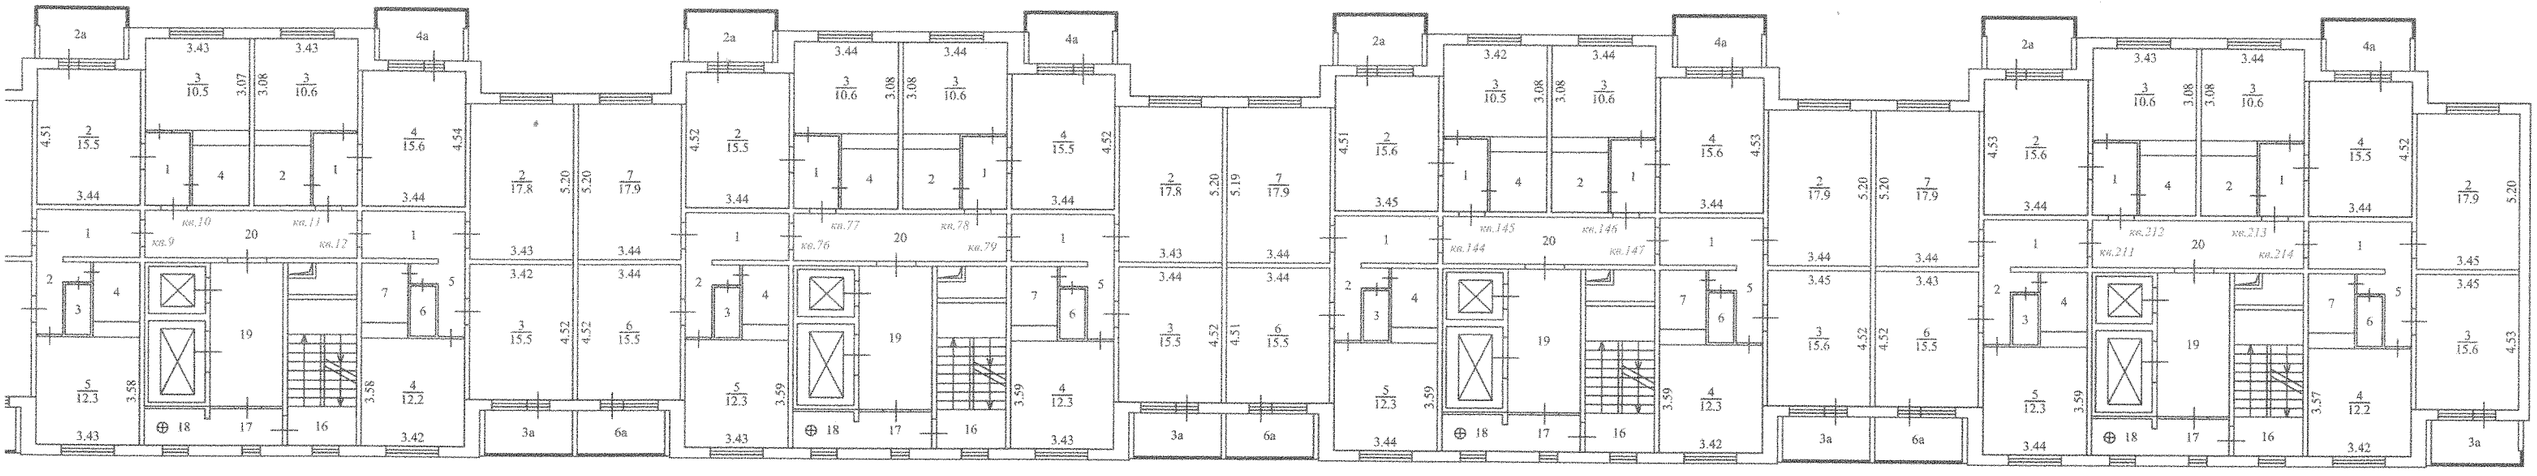

Лит. А