ПОЭТАЖНЫЙ ПЛАН

Этаж 14

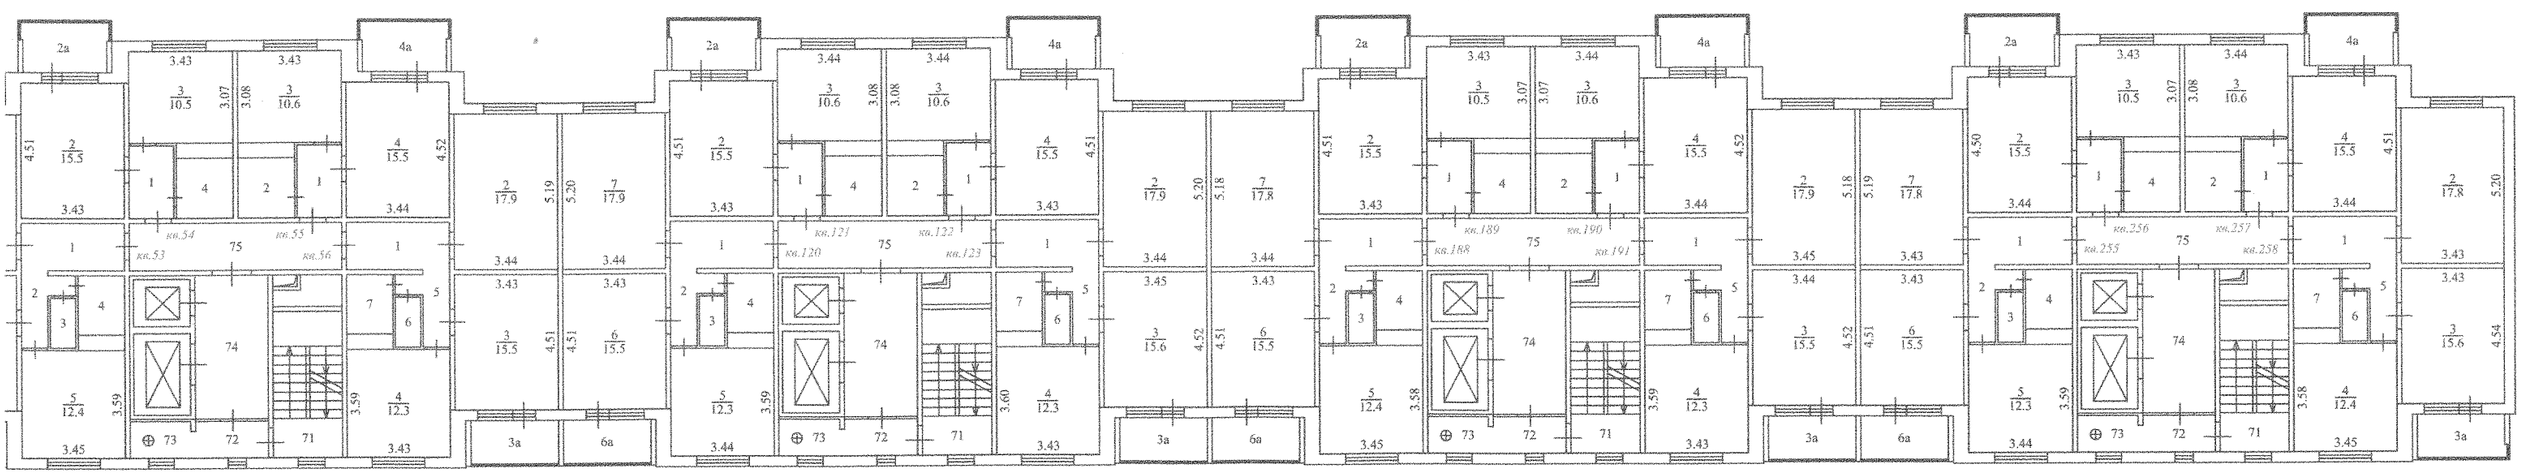

Лит. А